

# HORKA I


OBSAH:  
NÁVRH ÚZEMNÍHO PLÁNU  
ÚZEMNÍ PLÁN HORKA I  
TECHNICKÁ INFRASTRUKTURA 1:5000

Pořizovatel: MěÚ Čáslav

Číslo výkresu: 3

Projektant: Ing.Arch. Rostislav Jukl

Datum: 11/2015

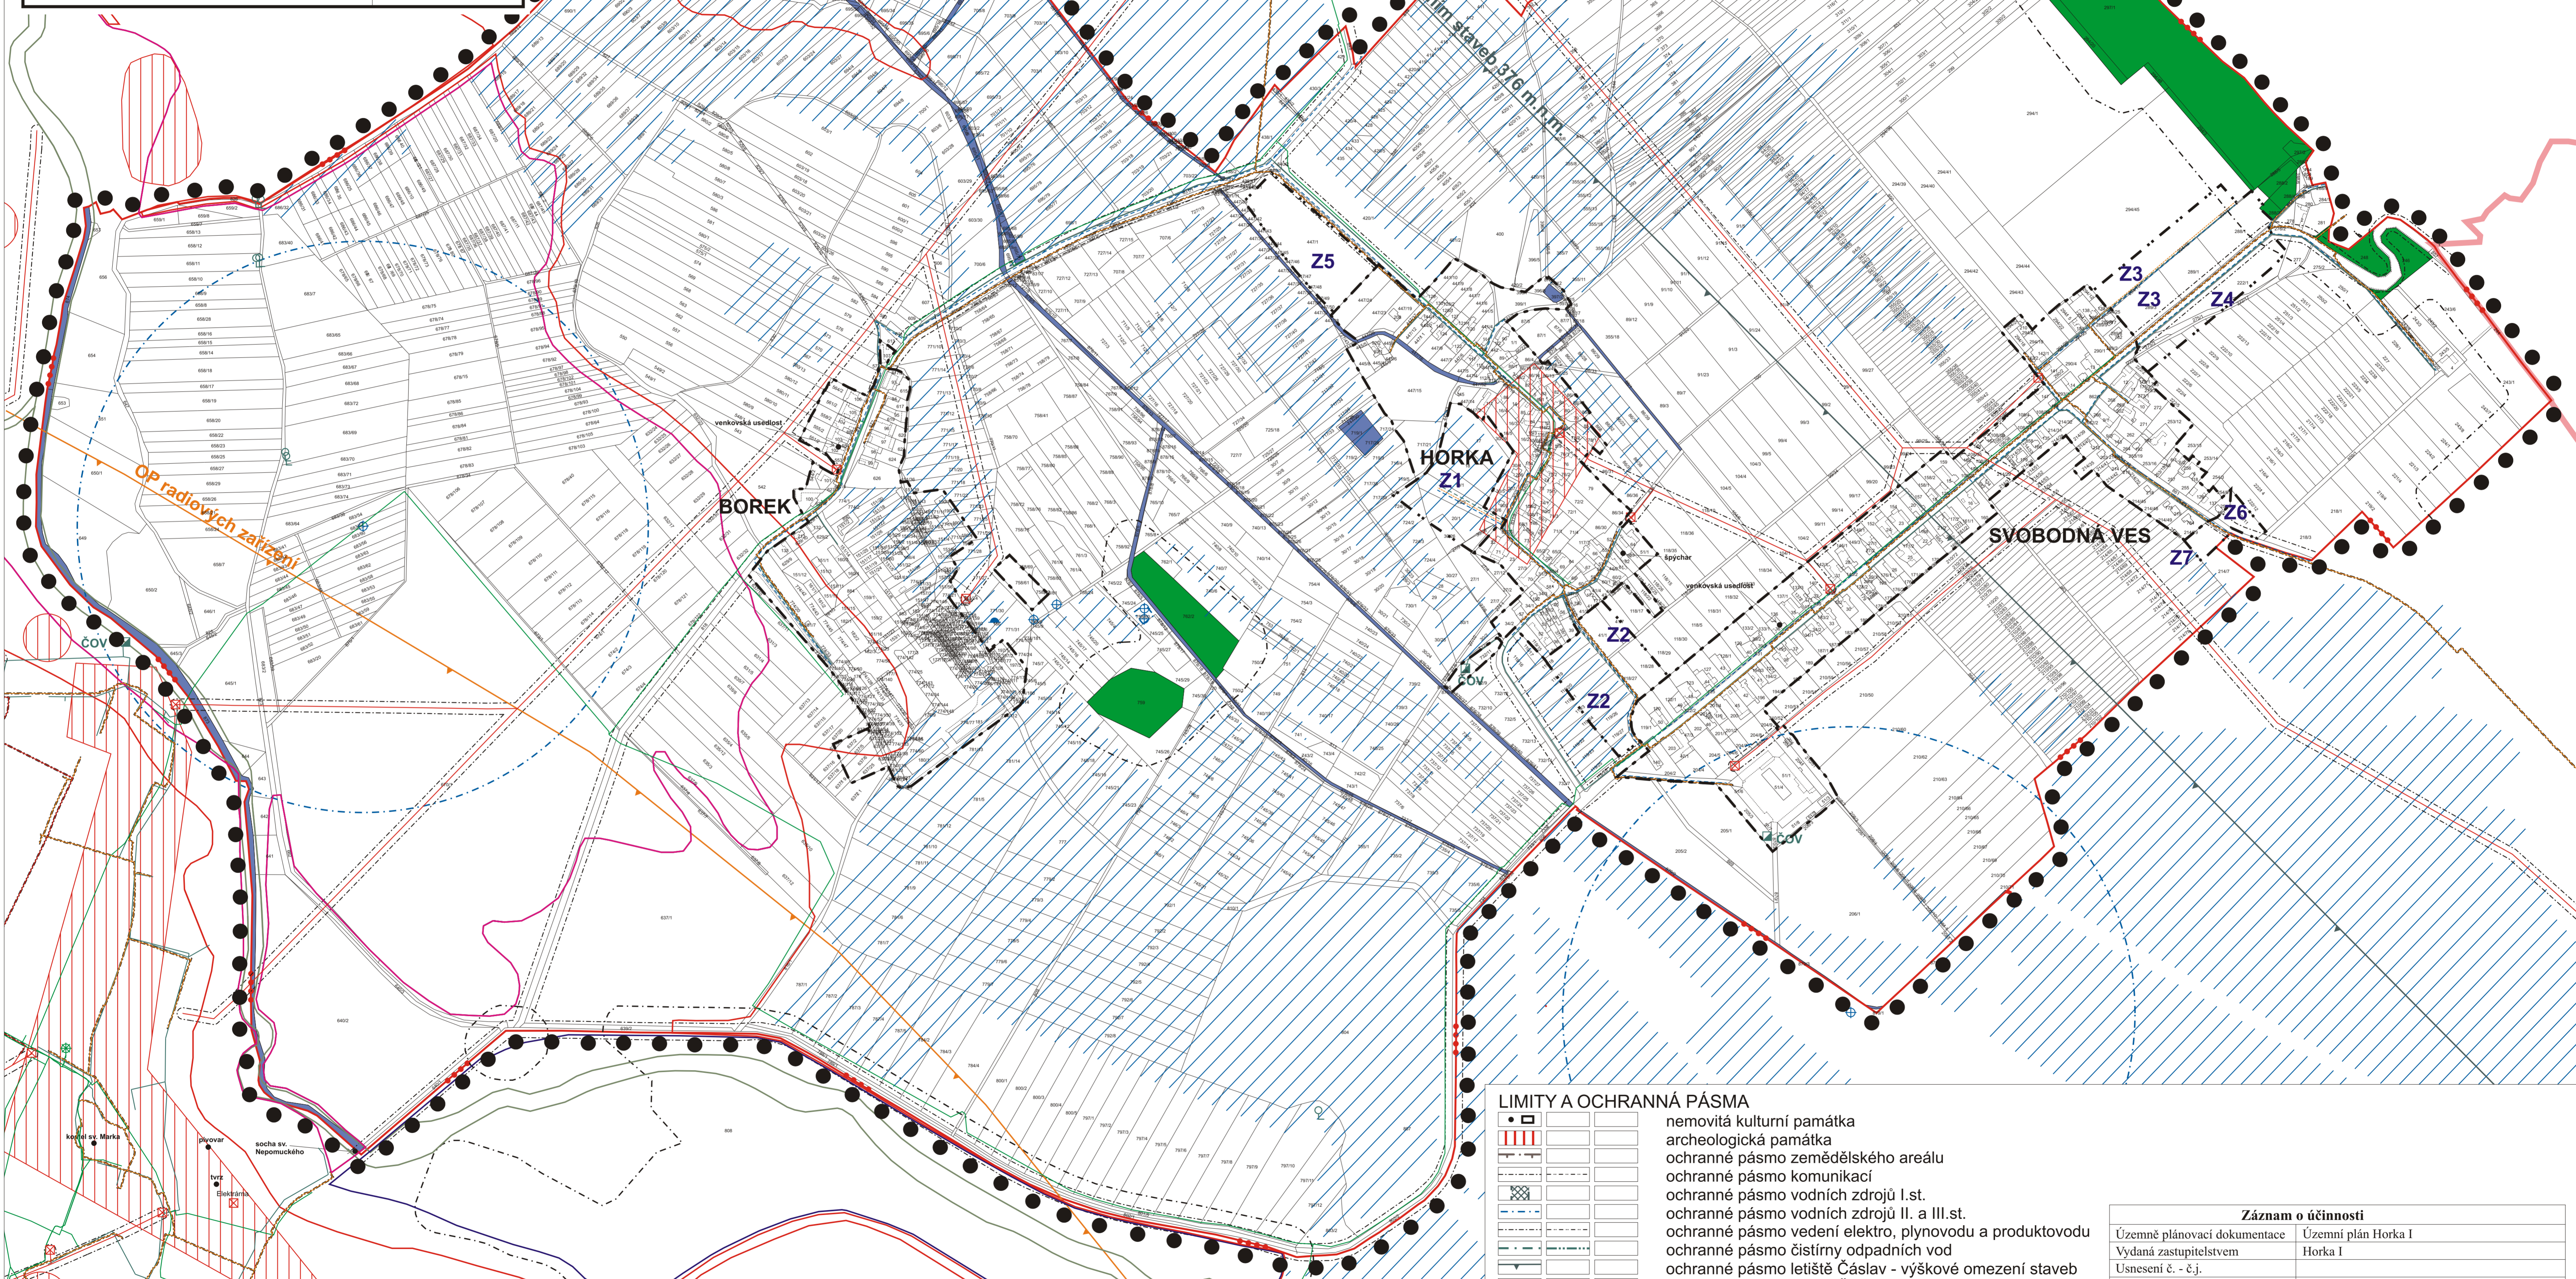

## LEGENDA

stabilizované plochy	plachy změn	územní rezervy
hranice řešeného území	hranice katastrálního území	zastavěné území k 31.3.2015
		zastavitelné plochy
		plochy přestavby
		hranice kraje
		plocha lesní
		plocha vodní a vodohospodářská

### TECHNICKÁ INFRASTRUKTURA

	vrchní vedení elektro 22 kV
	trafostanice vysokotlaký, středotlaký plynovod
	vodní zdroj
	vodovod
	čistiřna odpadních vod
	kanalizace

	telefonní kabel
	vysílač mobilního operátora
	dálkový optický kabel
	závlahy
	radioreleový spoj
	meliorace
	vodojem

## LIMITY A OCHRANNÁ PÁSMA

	nemovitá kulturní památka
	archeologická památka
	ochranné pásmo zemědělského areálu
	ochranné pásmo komunikací
	ochranné pásmo vodních zdrojů I.st.
	ochranné pásmo vodních zdrojů II. a III.st.
	ochranné pásmo vedení elektro, plynovodu a produktovodu
	ochranné pásmo čistírny odpadních vod
	ochranné pásmo letiště Čáslav - výškové omezení staveb
	ochranné pásmo letiště Čáslav - radiových prostředků
	záplavy - aktivní zóna
	záplavy - pětiletá voda
	záplavy - dvacetiletá voda
	záplavy - stoletá voda
	sklárky
	lom
	dobývací prostor
	vyhrazené ložisko
	poddolané území vzdálenost 50 m od okraje lesa

### Záznam o účinnosti

Územní plánovací dokumentace	Územní plán Horka I
Vydaná zastupitelstvem	Horka I
Usnesení č. - č.j.	
dne	
Datum nabytí účinnosti	
Pořizovatel	Městský úřad Čáslav, odbor výstavby a regionálního rozvoje
Jméno a příjmení	Martina Plechatová
funkce	referent odboru výstavby a regionálního rozvoje
Podpis oprávněné úřední osoby pořizovatele	
Otisk úředního razítka	