


# HORKA I

## OBSAH: ÚZEMNÍ PLÁN HORKA I ÚPLNÉ ZNĚNÍ PO VYDÁNÍ ZMĚNY Č. 1 TECHNICKÁ INFRASTRUKTURA 1:5000

Pořizovatel: MěÚ Čáslav  
Projektant: Ing.Arch. Rostislav Jukl  
Číslo výkresu: 3  
Datum: 10/2024

LEGENDA	
	řešené území
	hranice katastrálního území
	zastavěné území k 31.10.2023
	zastavitelná plocha
	hranice kraje

Záznam o účinnosti	
Územně plánovací dokumentace	Úplné znění Územního plánu Horka I po vydání změny č. 1
Vydávající orgán	Obce Horka I
Pořadové číslo změny	1.
Datum nabytí účinnosti změny	
Pořizovatel	Městský úřad Čáslav odbor výstavby a územního plánování
Jméno a příjmení	Martina Plechatová
Funke	referent odboru výstavby a územního plánování
Podpis oprávněné úřední osoby pořizovatele	
Otisk úředního razítka	

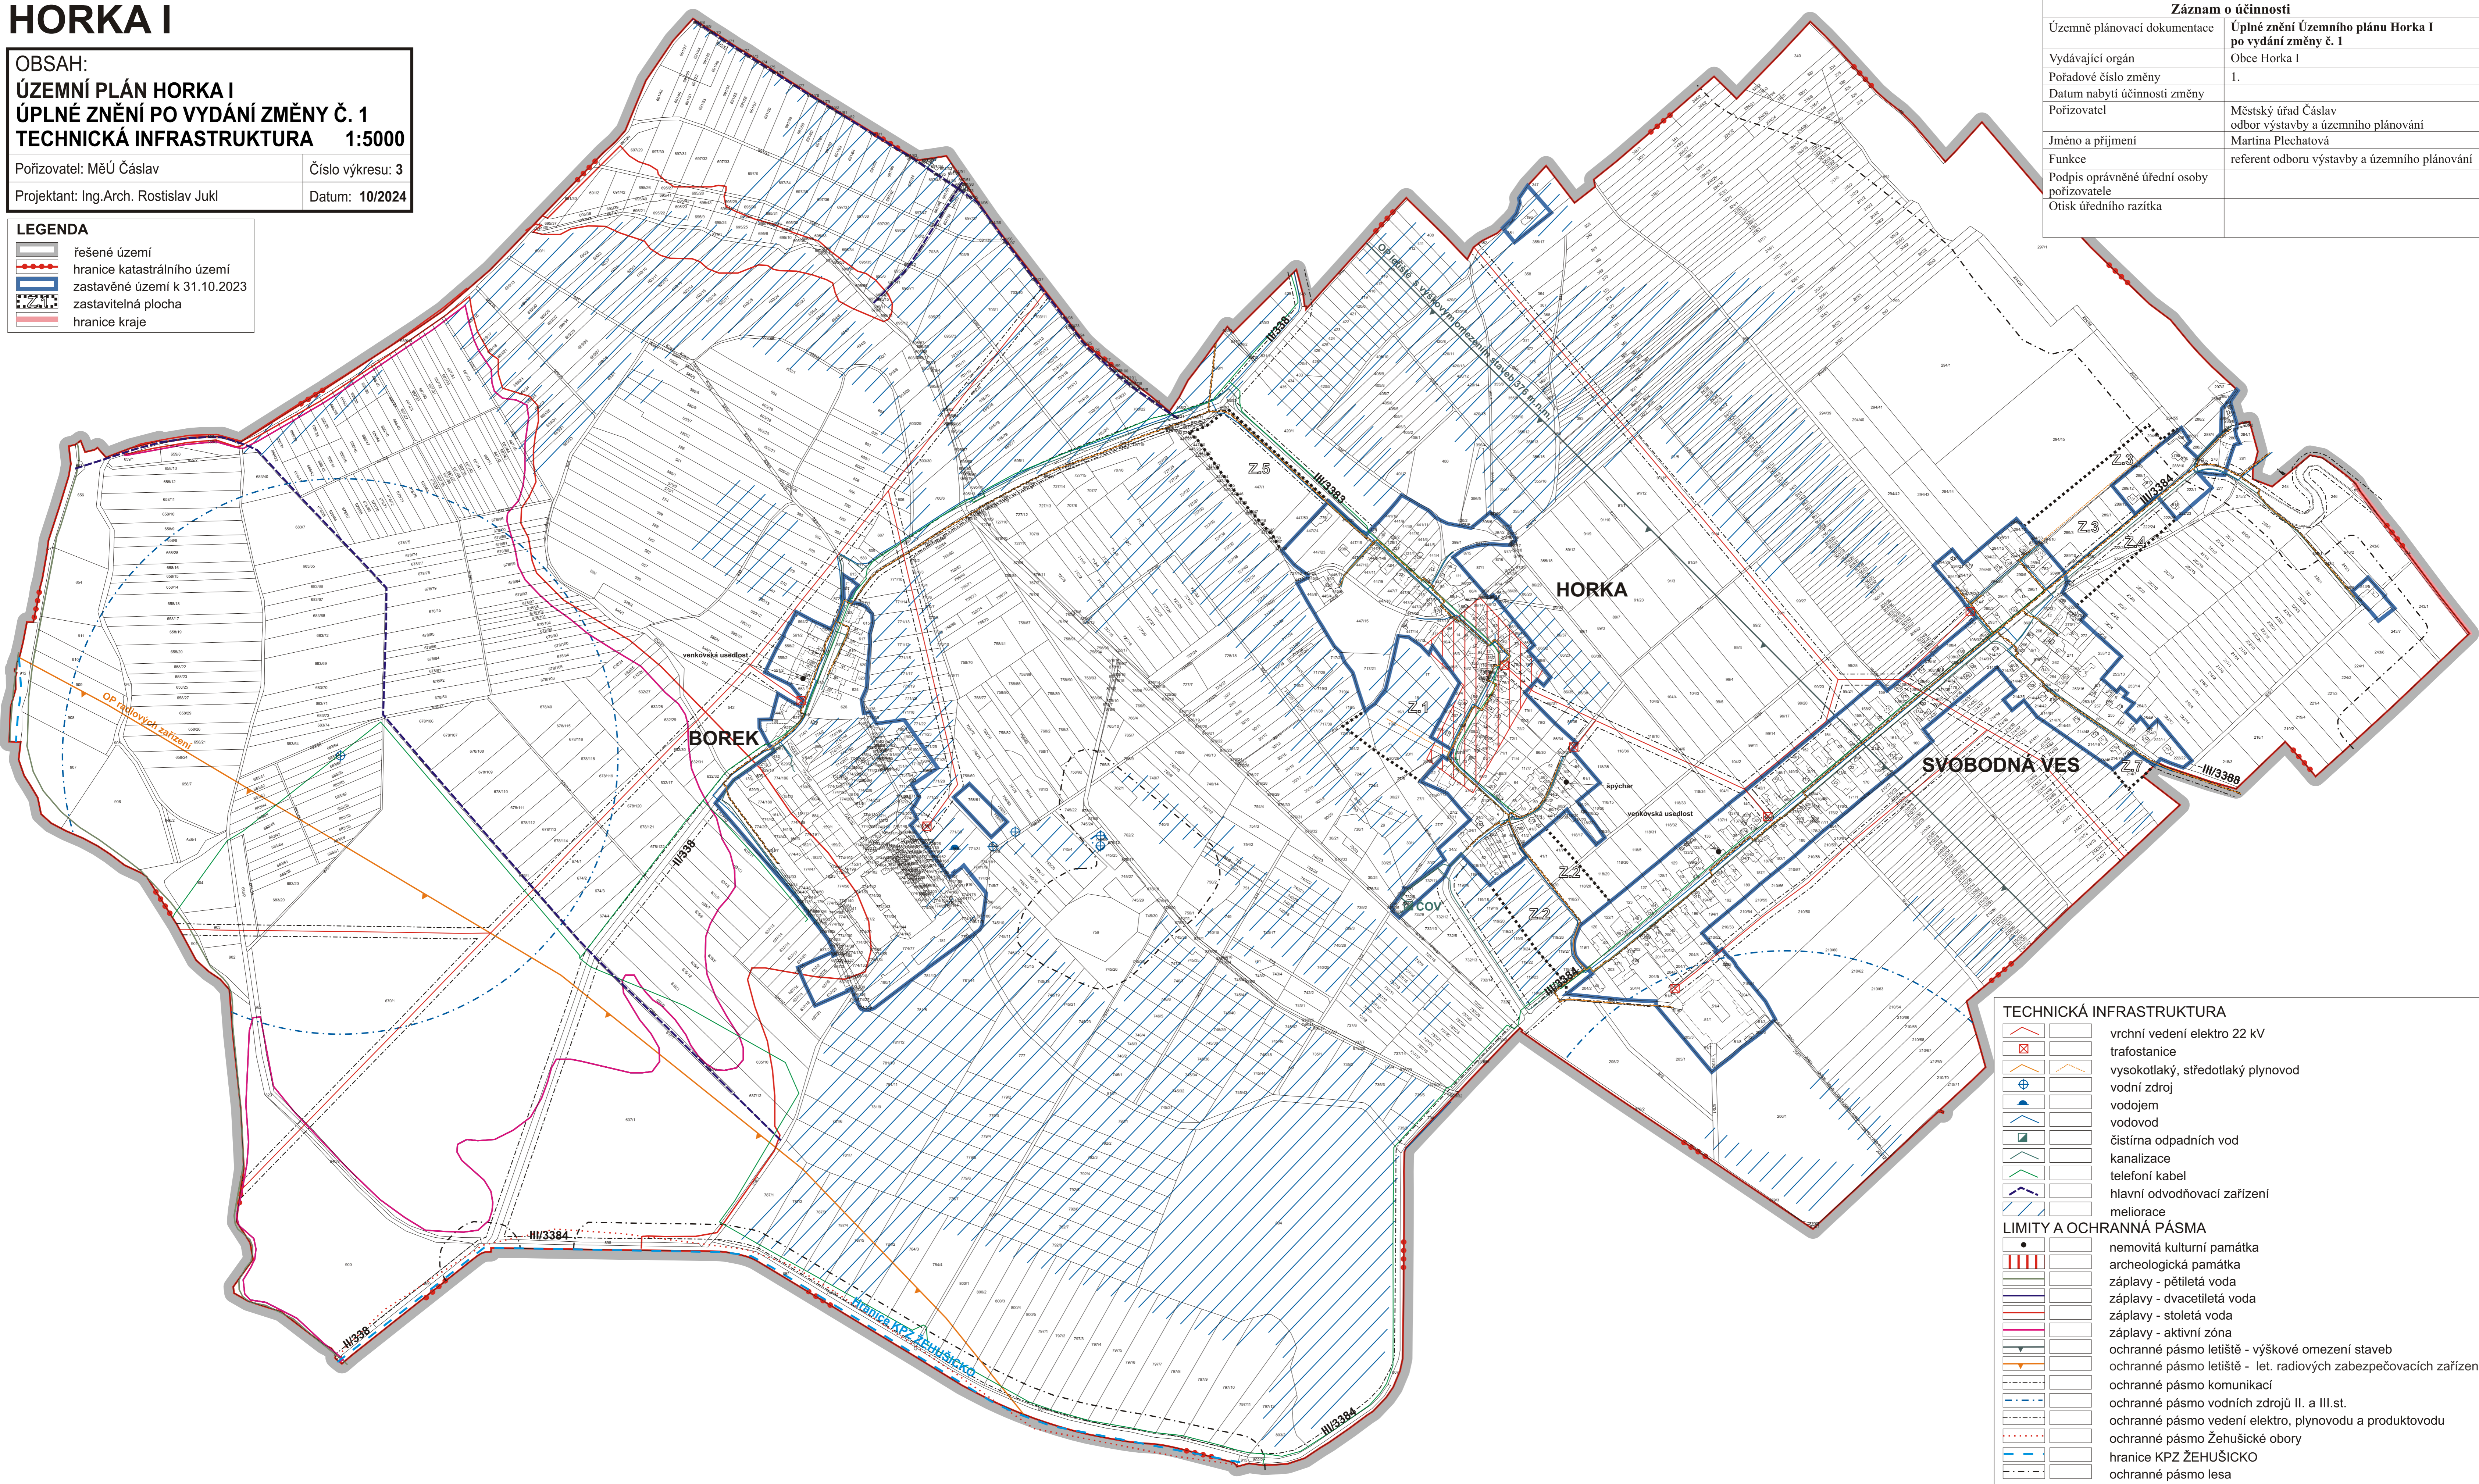

TECHNICKÁ INFRASTRUKTURA	
	vrchní vedení elektro 22 kV
	trafostanice
	vysokotlaký, středotlaký plynovod
	vodní zdroj
	vodojem
	vodovod
	čistiřna odpadních vod
	kanalizace
	telefoní kabel
	hlavní odvodňovací zařízení
	meliorace
LIMITY A OCHRANNÁ PÁSMA	
	nemovitá kulturní památka
	archeologická památka
	záplavy - pětiletá voda
	záplavy - dvacetiletá voda
	záplavy - stoletá voda
	záplavy - aktivní zóna
	ochranné pásmo letiště - výškové omezení staveb
	ochranné pásmo letiště - let. radiových zabezpečovacích zařízení
	ochranné pásmo komunikací
	ochranné pásmo vodních zdrojů II. a III.st.
	ochranné pásmo vedení elektro, plynovodu a produktovodu
	ochranné pásmo Žehušické obory
	hranice KPZ ŽEHUŠICKO
	ochranné pásmo lesa